

فرآیند انجام کار شامل دو مرحله به شرح ذیل می باشد :

الف – مرحله اول، عضوگیری، ثبت نام (فقط بمدت ۵ روز کاری) با هماهنگی و ثبت نام در شرکت نامی اریکه پارسیان

جهت	متراژ واحد	پیش پرداخت (ریال) فیش واریزی زمان ثبت نام	قسط اول (ریال)	قسط دوم (ریال)	قسط سوم (ریال)	قسط چهارم (ریال)	قسط پنجم (ریال)	قسط ششم (ریال)
بلوک شرقی/ جنوبی	۱۳۷/۵	۹۰۰,۰۰۰,۰۰۰	۳۸۰,۰۰۰,۰۰۰	۳۸۰,۰۰۰,۰۰۰	۳۸۰,۰۰۰,۰۰۰	۳۸۰,۰۰۰,۰۰۰	۳۸۰,۰۰۰,۰۰۰	۳۸۰,۰۰۰,۰۰۰
بلوک غربی/ شمالی	۱۷۳/۵	۱,۱۰۰,۰۰۰,۰۰۰	۴۹۵,۰۰۰,۰۰۰	۴۹۵,۰۰۰,۰۰۰	۴۹۵,۰۰۰,۰۰۰	۴۹۵,۰۰۰,۰۰۰	۴۹۵,۰۰۰,۰۰۰	۴۹۵,۰۰۰,۰۰۰
بلوک غربی/ جنوبی	۱۳۷/۵	۹۰۰,۰۰۰,۰۰۰	۳۸۰,۰۰۰,۰۰۰	۳۸۰,۰۰۰,۰۰۰	۳۸۰,۰۰۰,۰۰۰	۳۸۰,۰۰۰,۰۰۰	۳۸۰,۰۰۰,۰۰۰	۳۸۰,۰۰۰,۰۰۰
بلوک شرقی/ جنوبی	۱۷۷	۱,۱۰۰,۰۰۰,۰۰۰	۵۲۵,۰۰۰,۰۰۰	۵۲۵,۰۰۰,۰۰۰	۵۲۵,۰۰۰,۰۰۰	۵۲۵,۰۰۰,۰۰۰	۵۲۵,۰۰۰,۰۰۰	۵۲۵,۰۰۰,۰۰۰
بلوک شرقی/ شمالی	۱۷۷	۱,۱۰۰,۰۰۰,۰۰۰	۵۱۰,۰۰۰,۰۰۰	۵۱۰,۰۰۰,۰۰۰	۵۱۰,۰۰۰,۰۰۰	۵۱۰,۰۰۰,۰۰۰	۵۱۰,۰۰۰,۰۰۰	۵۱۰,۰۰۰,۰۰۰
بلوک شرقی/ شمالی	۱۳۷/۵	۹۰۰,۰۰۰,۰۰۰	۳۶۰,۰۰۰,۰۰۰	۳۶۰,۰۰۰,۰۰۰	۳۶۰,۰۰۰,۰۰۰	۳۶۰,۰۰۰,۰۰۰	۳۶۰,۰۰۰,۰۰۰	۳۶۰,۰۰۰,۰۰۰
بلوک غربی/ شمالی	۱۳۷/۵	۹۰۰,۰۰۰,۰۰۰	۳۶۰,۰۰۰,۰۰۰	۳۶۰,۰۰۰,۰۰۰	۳۶۰,۰۰۰,۰۰۰	۳۶۰,۰۰۰,۰۰۰	۳۶۰,۰۰۰,۰۰۰	۳۶۰,۰۰۰,۰۰۰
بلوک غربی/ جنوبی	۱۷۳/۵	۱,۱۰۰,۰۰۰,۰۰۰	۵۱۵,۰۰۰,۰۰۰	۵۱۵,۰۰۰,۰۰۰	۵۱۵,۰۰۰,۰۰۰	۵۱۵,۰۰۰,۰۰۰	۵۱۵,۰۰۰,۰۰۰	۵۱۵,۰۰۰,۰۰۰

مبالغ مذکور حتماً بعد از مراجعه به شرکت و پر کردن فرم ثبت نام با هماهنگی به حساب شرکت نامی اریکه پارسیان (سهامی خاص) به شماره ۲-۱۱۸۵۵۰۸۱-۶۳-۱۸۱۴ نزد بانک انصار شعبه بقیه ا... (عج) با شماره شبای ۰۲۰۸۱۰۰۱۱۸۵۵۰۶۳۰۱۸۱۴۰۷۴۰IR واریز گردد. ضمناً با توجه به محدودیت ظرفیت، چنانچه واریزی افراد بدون هماهنگی و تکمیل فرم ثبت نام و یا پس از تکمیل ظرفیت صورت گیرد، مبلغ واریزی عودت داده می شود .

ب – مرحله دوم، عقد قرارداد ساخت

قرارداد ساخت با مبلغ ۴۵,۰۰۰,۰۰۰ ریال به ازاء هر مترمربع بصورت علی الحساب و طی مدت ۶۰ ماه منعقد می گردد که شرح آن متعاقباً در زمان انعقاد قرارداد اعلام می گردد.


ضمناً جهت اطلاعات بیشتر با شماره تلفن های شرکت (۸۸۶۰۹۹۱۳ - ۸۸۶۲۶۹۴۸) ، مهندس ریاضی (۰۹۱۲۵۰۹۳۸۹۱)، مهندس محمودوند (۰۹۱۹۵۴۲۹۱۶۲) تماس حاصل فرمائید.

بسمه تعالی

بحول و قوه الهی، نظر به اینکه پروژه مروارید شماره ۱ (متعلق به کادر پزشکی و کارکنان دانشگاه علوم پزشکی بقیه ا... (عج)) در شهرک الهیه غرب (مروارید) در آستانه اتمام و تحویل می باشد و پروژه مروارید ۲ در مرحله اسکلت می باشد، شرکت نامی اریکه پارسیان(سهامی خاص) (عضو فعال انجمن انبوه سازان به شماره گواهینامه ۹۴/۷۱۲ ، دارنده جایزه بین المللی PC2018 براساس گزارش ممیزی BAFسوئیس و گواهینامه رتبه بندی پیمانکاران از سازمان مدیریت و برنامه ریزی کشور) بنا دارد نسبت به آغاز پروژه ای دیگر در شهرک دانشگاه شریف با شرایط ویژه اقدام به عضوگیری نماید.

این پروژه دارای پلاک ثبتی به شماره۴/۱۴۲۰/۳۵و پروانه ساختمانی به شماره ۲۲۰۰۰۶۲۹۶ با تراکم ۴۵۹۶۵ مترمربع با استعلامات لازم از شهرداری در ۴ بلوک ۲۶ طبقه شامل ۱۶۸ واحد که در هر طبقه ۲ واحد مسکونی با متراژهای ۱۳۷.۵ و ۱۷۳.۵ یا ۱۷۷ متری با تامین ۱پارکینگ ، سالن جلسات و سالن ورزش در طبقه همکف، لابی مجلل، تاسیسات مرکزی ، شش دستگاه آسانسور با سرعت بالا، سیستم اعلام و اطفاء حریق، پد هلیکوپتر و.... می باشد که کلیه مراحل طراحی آن بر اساس آخرین آئین نامه ها و استانداردهای داخلی و بین المللی انجام شده و در ساخت آن همچون پروژه گذشته، کیفیت ملاک اصلی ساخت خواهد بود. همچنین امکان بازدید از پروژه قبلی برای متقاضیان فراهم می باشد.

محل پروژه : منطقه ۲۲ خیابان شهید اردستانی – ورودی شهرک دانشگاه شریف- خیابان فرهنگ نیش خیابان عباسپور

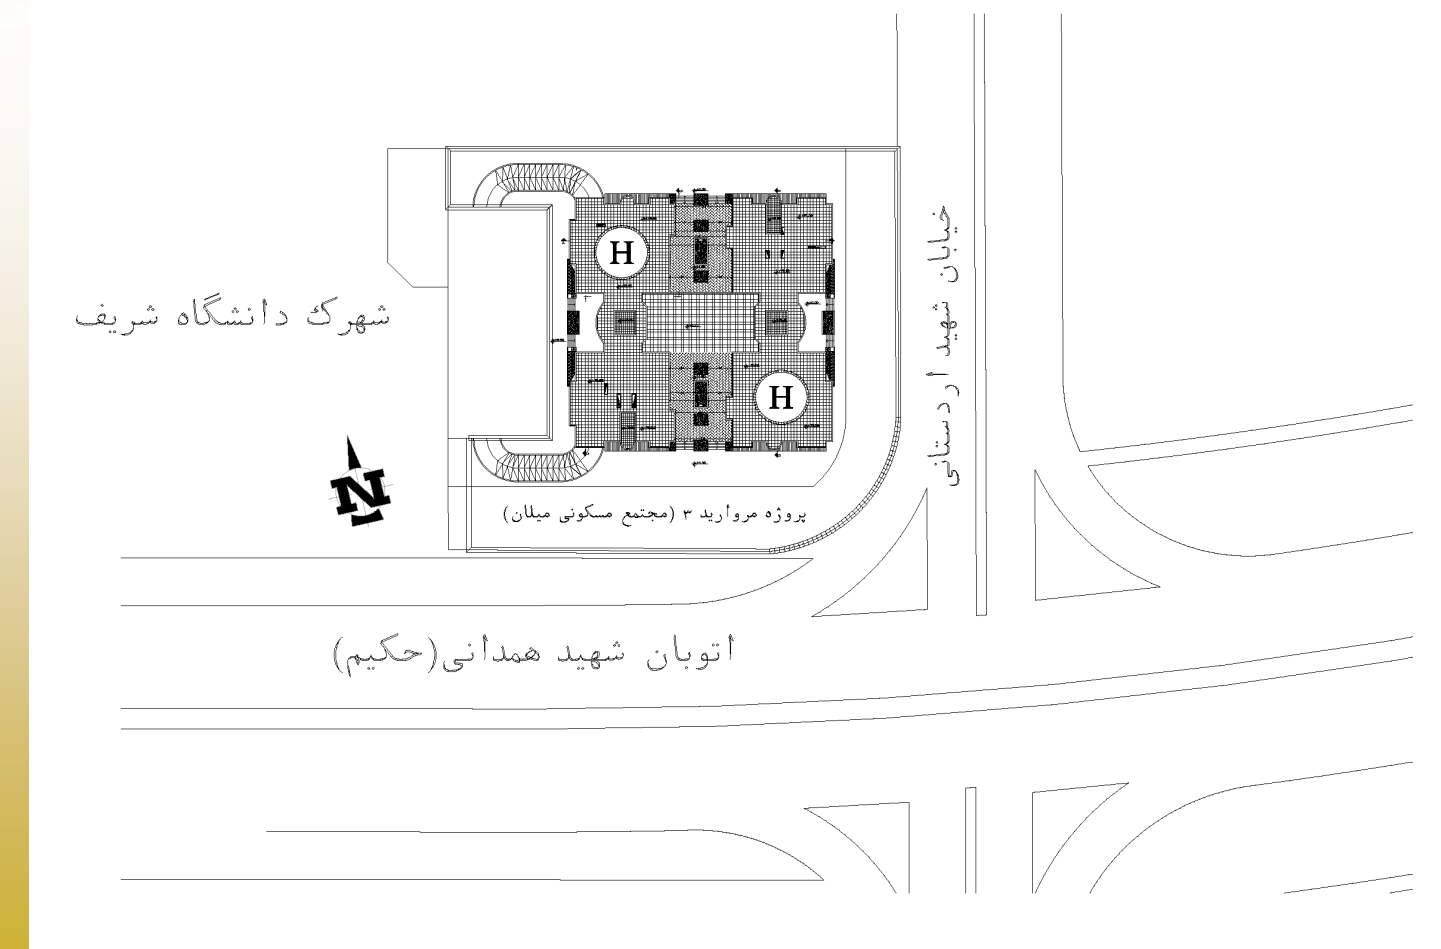

مشخصات پروژه نامی اریکه پارسیان ۳

- شامل ۴ بلوک هر طبقه شامل ۲ واحد
- بلوک شمال شرقی شامل ۱ واحد ۱۳۷.۵ متری و ۱۷۷ متری
- بلوک جنوب شرقی شامل ۱ واحد ۱۳۷.۵ متری و ۱۷۷ متری
- بلوک شمال غربی شامل ۱ واحد ۱۳۷.۵ متری و ۱ واحد ۱۷۳.۵ متری
- بلوک جنوب غربی شامل ۱ واحد ۱۳۷.۵ متری و ۱ واحد ۱۷۳.۵ متری-

- هر واحد دارای تراس و خواب مستر می باشد.
- سیستم گرمایش و سرمایش بصورت مرکزی (چیلر و فن کوئل) می باشد.
- دارای ۶ دستگاه آسانسور سرعت بالا
- مجهز به سیستم اعلام و اطفاء حریق و چهار دستگاه پله فرار
- کلیه مشاعات مجهز به روشنایی هوشمند می باشد.
- کلیه مصالح مصرفی دارای استاندارد و مصرف بهینه انرژی است.

مزایا:

در منطقه ای خوش آب و هوا و با امکانات و زیر ساختهای شهری مناسب

منطقه ای نوساز و در حال توسعه مدرن شهری

دسترسی آسان به مراکز تفریحی و خرید

دسترسی آسان به شریان های اصلی غرب تهران

نورگیری مناسب واحد ها

همجاری به بوستان بزرگ غدیر و سرای محله

سهولت دسترسی پیاده به ایستگاه مترو وردآورد

دسترسی آسان به امکانات رفاهی (مسجد – درمانگاه – زمین ورزش)

شرکت نامی اریکه پارسیان (سهامی خاص)

نشانی : خیابان ملاصدرا، شیخ بهایی جنوبی، کوچه برنا، پلاک ۱، واحد ۲۰


www.Arikehparsian.ir

namiarikehparsian@yahoo.com info@arikehparsian.ir



نامی اریکه ۳ - پلان اولیه

بلوک شرقی/شمالی واحد ۱۷۷ متری / بلوک شرقی/شمالی واحد ۱۳۷٫۵ متری
 بلوک غربی/شمالی واحد ۱۳۷٫۵ متری / بلوک غربی/شمالی واحد ۱۷۳٫۵ متری

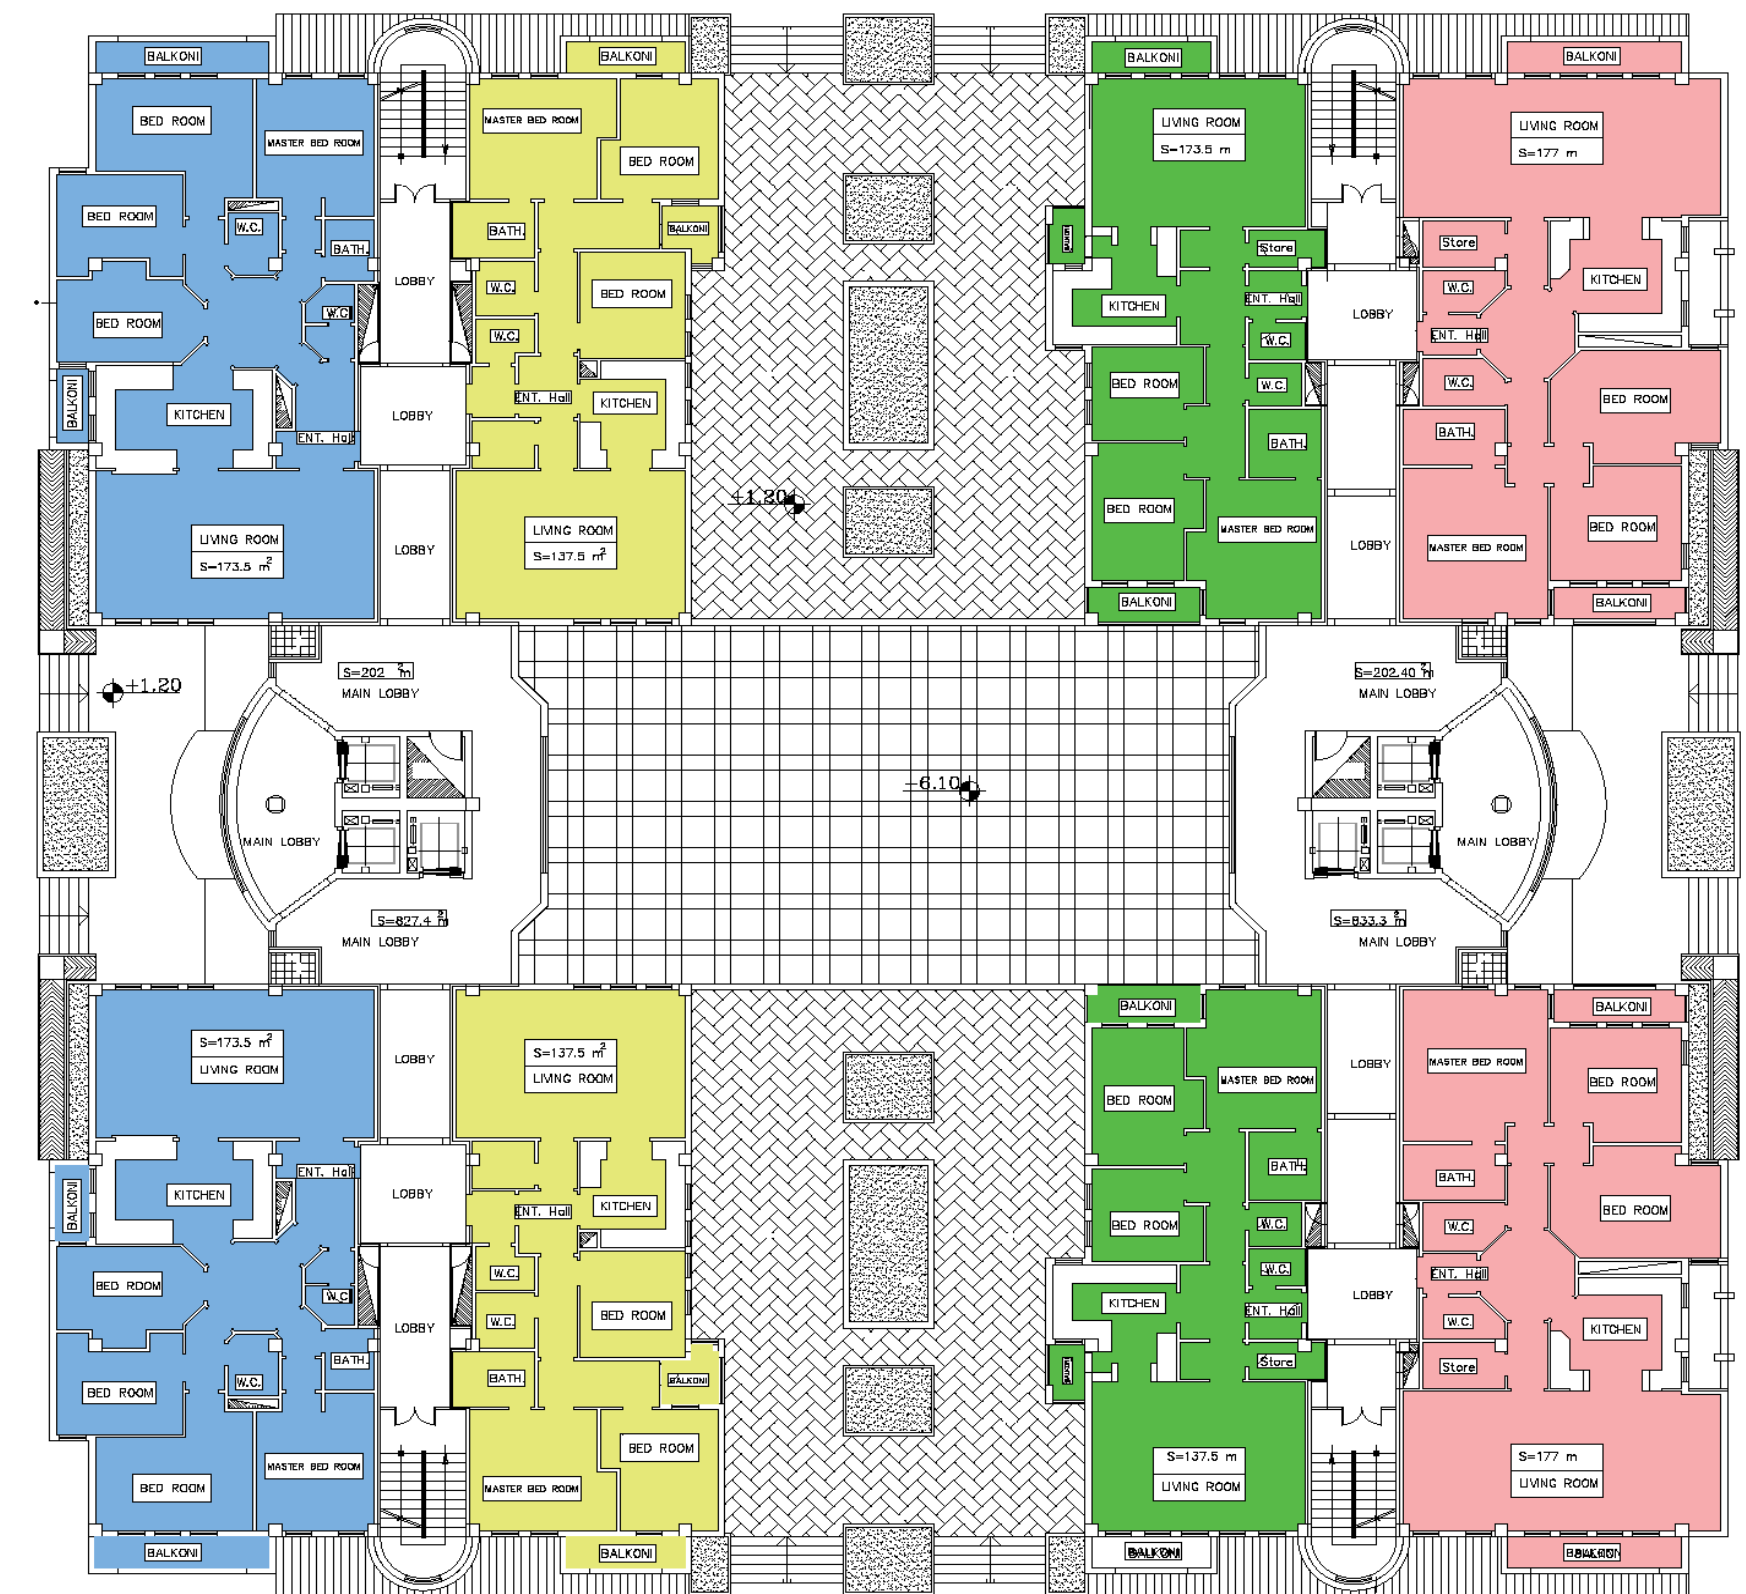

بلوک شرقی/جنوبی واحد ۱۷۷ متری / بلوک شرقی/جنوبی واحد ۱۳۷٫۵ متری
 بلوک غربی/جنوبی واحد ۱۳۷٫۵ متری / بلوک غربی/جنوبی واحد ۱۷۳٫۵ متری



نمونه اجرا شده مروراید ۱



نمونه اجرا شده مروراید ۱



پروژه در دست اجرا مروراید ۲



پروژه در دست اجرا مروراید ۲